



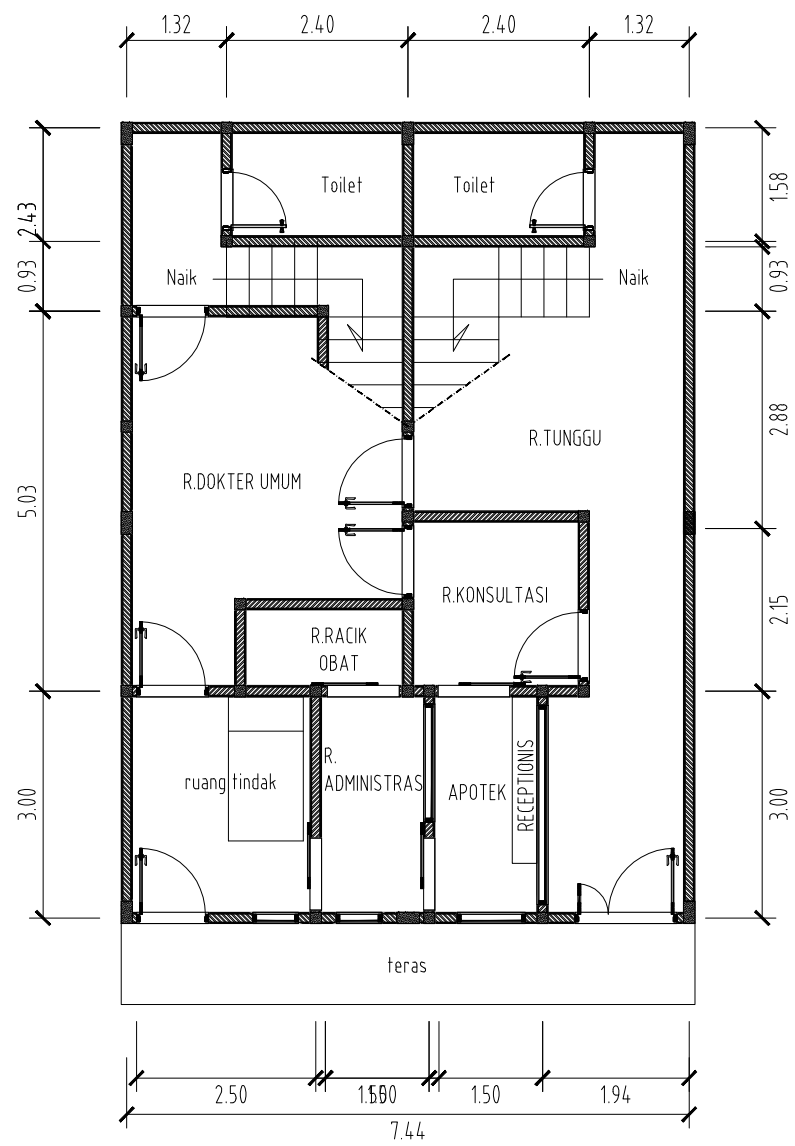

01 DENAH LANTAI 1  
AR02-001 SKALA 1: 100

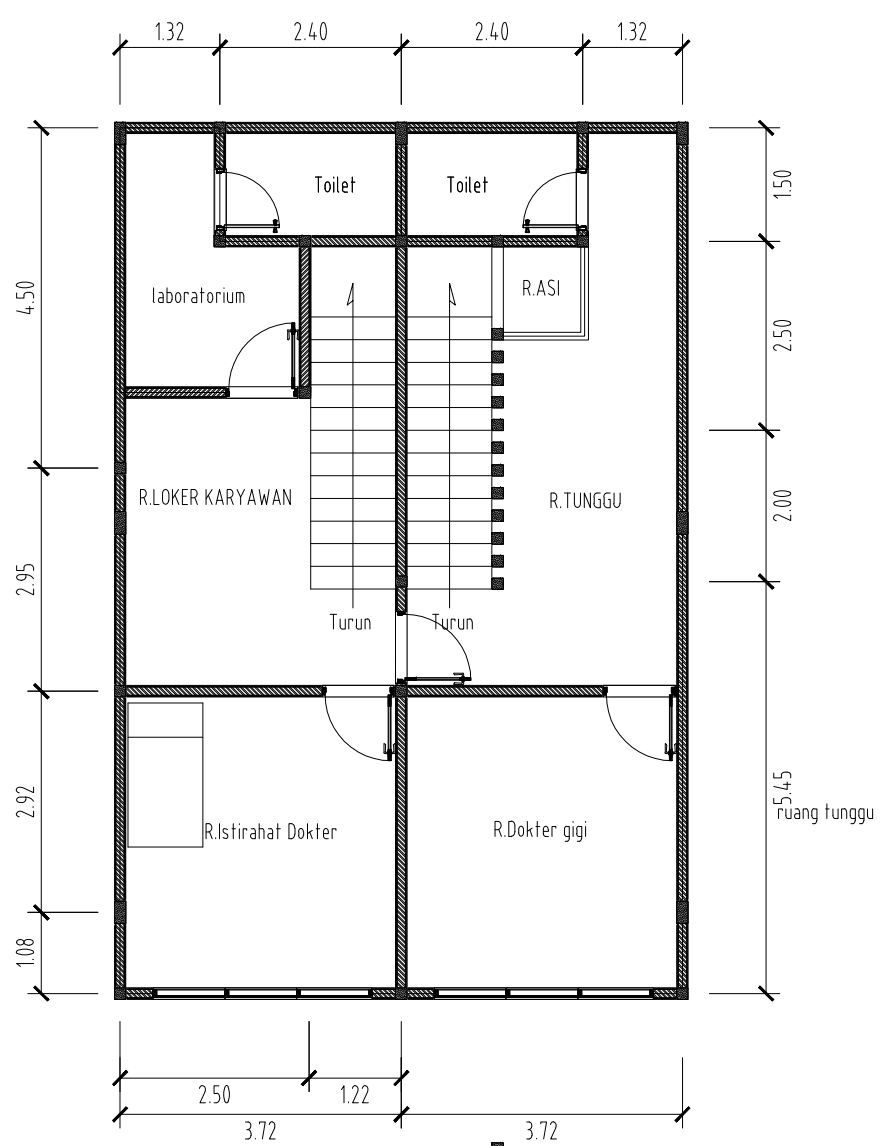

02 DENAH LANTAI 2  
AR01-001 SKALA 1: 100

|                      |                                          |
|----------------------|------------------------------------------|
| Catatan              |                                          |
| Kegiatan             |                                          |
| Pekerjaan            | Renovasi Rumah Tinggal Sederhana         |
| Lokasi               | Pajar bulan Kec.Way tenong Lampung barat |
| T. Anggaran          | 2012                                     |
| Diperiksa            | Pengelola Teknis Proyek                  |
| Disetujui            | Pejabat Pembuat Komitmen                 |
| Mengetahui           | Kuasa Pengguna Anggaran                  |
| Digambar Wahyu Topan |                                          |
| Direncana            |                                          |
| Disetujui            |                                          |
| Gambar               |                                          |
| Skala                |                                          |
| Nomor Lembar         | Jumlah Lembar                            |
|                      | ---                                      |